

COMUNE DI ONSENONE (VERGELETTO)
MAPPALI No. 1702-1703-1708 RFP

RISTRUTTURAZIONE RIFUGIO ALPE RIBIA

ISTANTE

Società Escursionistica Isorno Melezza
S.E.I.M.

PROPRIETARIO

Patriziato generale di Onsernone

DATA

15.11.2022

QUOTA


$\pm 0.00 = 1'996.92 \text{ msm}$

Edificio 2

Edificio 3

Edificio 1
(Rifugio)

1996.92 msm

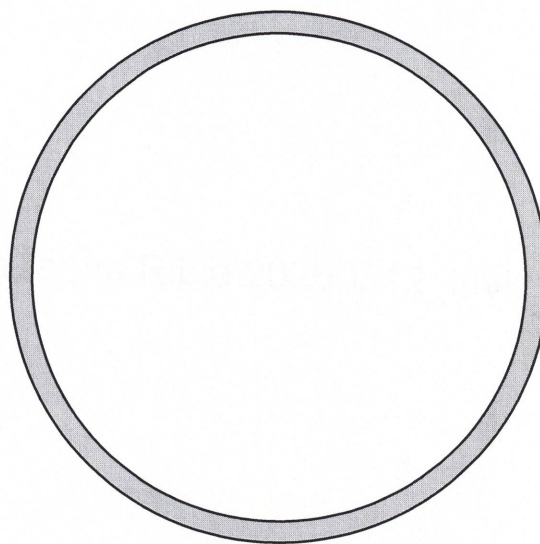

1 Estratti

- 1.1 Carta Nazionale 1:25'000
- 1.2 Planimetria RFD 1:1'000

2 Documentazione fotografica

- 2.1 Edificio 1 (Rifugio)
- 2.2 Edifici 2-3

3 Rilievo esistente 1:100

- 3.1 Situazione
- 3.2 Facciate

4 Progetto - Piani situazione 1:100

- 4.1 Piano terreno
- 4.2 Primo piano
- 4.3 Piano tetto

8 Piano canalizzazioni

- Perizia idrogeologica
- Relazione tecnica smaltimento trattamento acque
- Fosse biologiche sferiche

5 Progetto - Sezioni 1:100

- 5.1 Sezioni A-B-C-D Edificio 1
- 5.2 Sezioni E-F-G Edifici 2-3

9 Relazione tecnica

6 Progetto - Facciate 1:100

- 6.1 Facciate Sud-Est Edificio 1
- 6.2 Facciate Nord-Ovest Edificio 1
- 6.3 Facciate Sud-Est Edifici 2-3
- 6.4 Facciate Nord-Ovest Edifici 2-3

10 Allegati

- Caratteristiche dell'edificio
- Scheda inventario degli edifici fuori ZE
- Attestato antincendio
- Concetto smaltimento rifiuti di cantiere

7 Impianto solare

- Rappresentazione 1:250-1:100
- Fotovoltaico - Modulo FV SOLARWORLD_SW145
- Collettore - Buderus Logasol SKT1.0-s

ISTANTE

Società Escursionistica Isorno Melezza S.E.I.M.
(Chiesa Stephan, Loco - Presidente)

PROPRIETARIO


Patriziato generale di Onsernone
(Speziali Luca, Gresso - Presidente)


PROGETTISTA

Bacciarini Emanuele, ing. ETS, Gerra Piano

RISTRUTTURAZIONE RIFUGIO ALPE RIBIA

ISTANTE	Società Escursionistica Isorno Melezza S.E.I.M.	PROPRIETARIO	Patriziato generale di Onsernone
3.1	Rilievo esistente - Situazione	SCALA	1:100
DATA	15.11.2022	QUOTA	± 0.00 = 1'996.92 msm

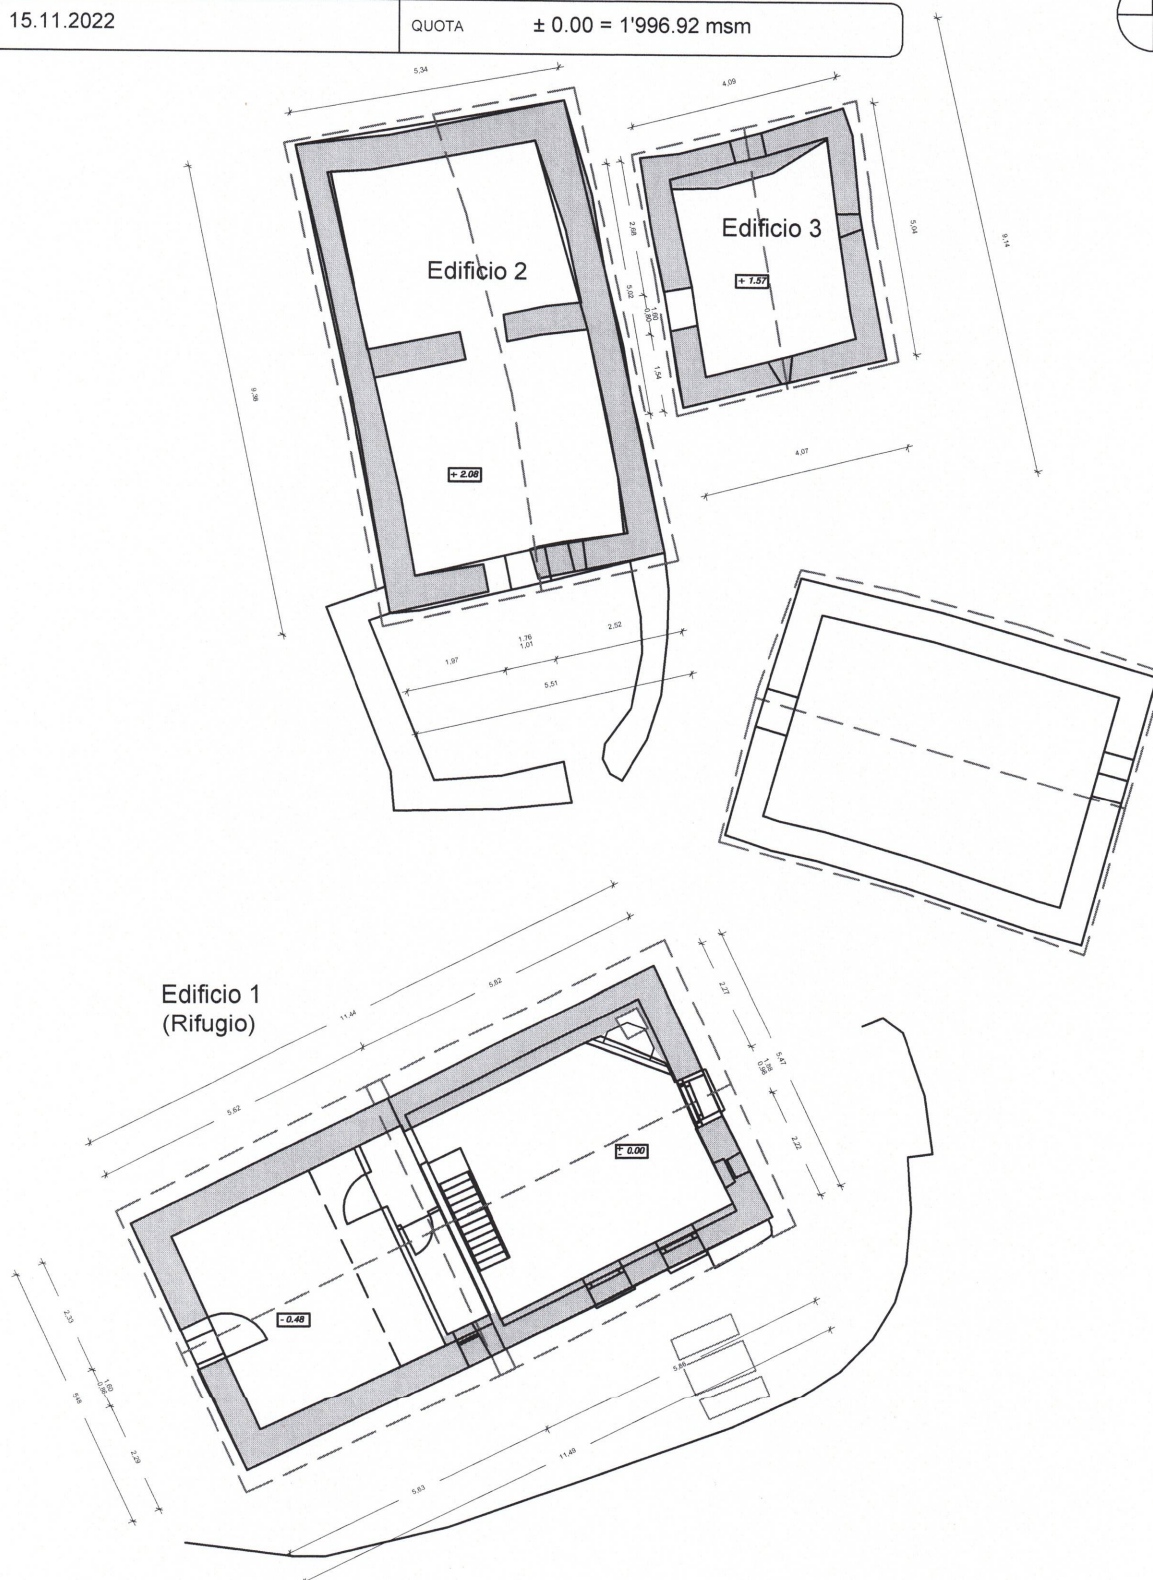

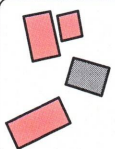


COMUNE DI ONSENONE (VERGELETTO)
MAPPALI No. 1702-1703-1708 RFP


RISTRUTTURAZIONE RIFUGIO ALPE RIBIA

ISTANTE	Società Escursionistica Isorno Melezza S.E.I.M.	PROPRIETARIO	Patriziato generale di Onsernone
PIANO 3.2	Rilievo esistente - Facciate	SCALA	1:100
DATA	15.11.2022	QUOTA	$\pm 0.00 = 1'996.92$ msm


Vista da SUD - Edificio 1 (Rifugio)

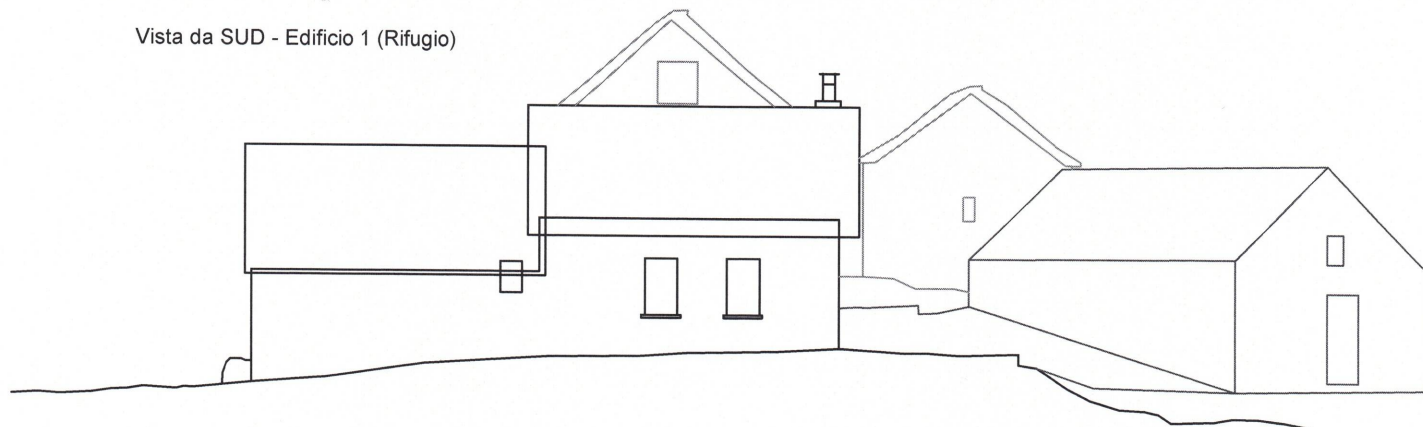


Vista da EST - Edifici 2-3

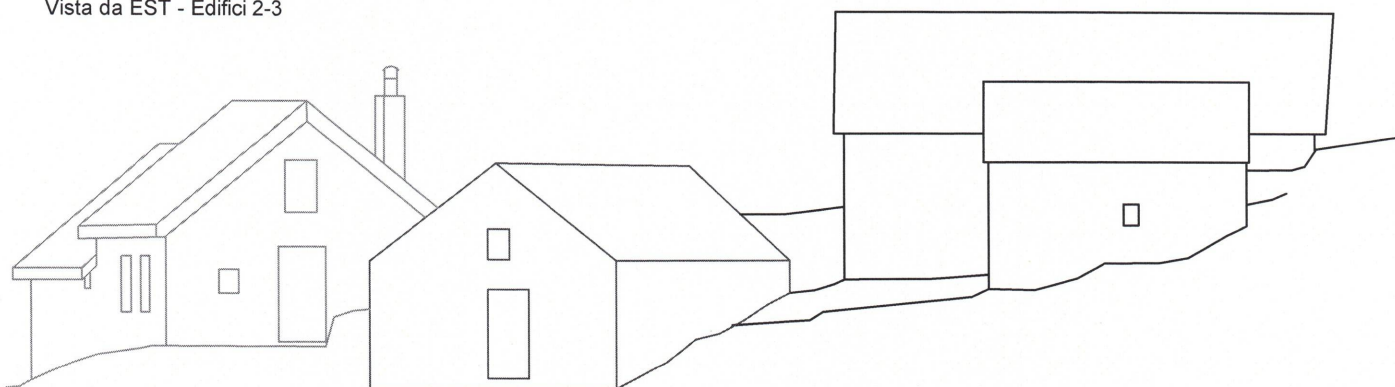

Vista da OVEST - Edificio 2

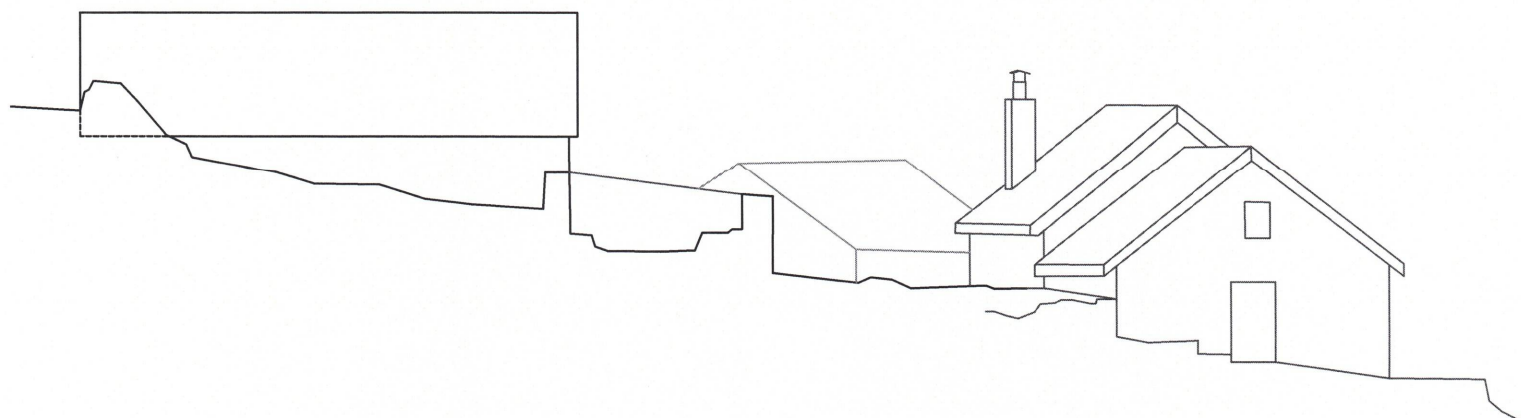

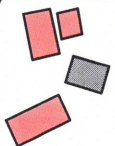



COMUNE DI ONSENONE (VERGELETT)
MAPPALI No. 1702-1703-1708 RFP

RISTRUTTURAZIONE RIFUGIO ALPE RIBIA

ISTANTE	Società Escursionistica Isorno Melezza S.E.I.M.	PROPRIETARIO	Patriziato generale di Onsernone
4.1	Piano terreno - variante	SCALA	1:100
DATA	16.02.2023	QUOTA	± 0.00 = 1'996.92 msm

	ESISTENTE (muratura in pietra)
	DEMOLIZIONE
	NUOVA COSTRUZIONE (muratura in cotto)
	NUOVA COSTRUZIONE (muratura in pietra)

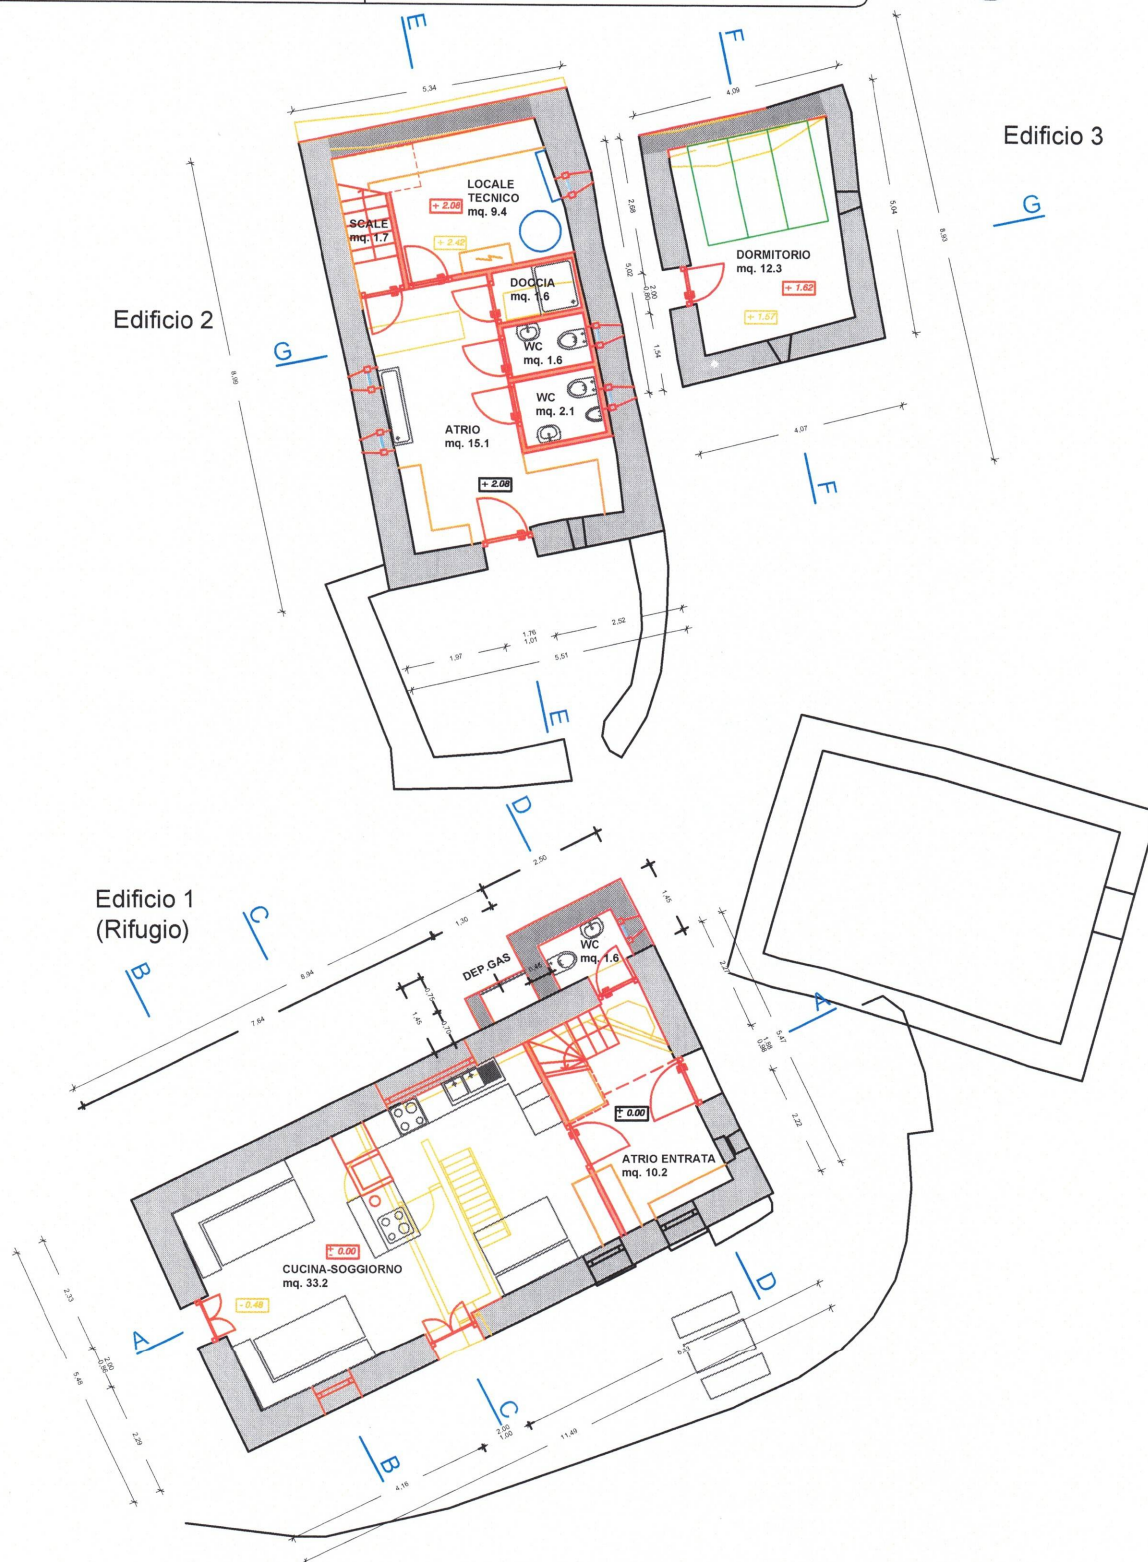

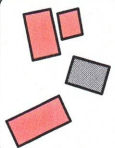


COMUNE DI ONSENONE (VERGELETTTO)
MAPPALI No. 1702-1703-1708 RFP

RISTRUTTURAZIONE RIFUGIO ALPE RIBIA

ISTANTE	Società Escursionistica Isorno Melezza S.E.I.M.	PROPRIETARIO	Patriziato generale di Onsernone
4.2	Primo piano - variante	SCALA	1:100
DATA	16.02.2023	QUOTA	± 0.00 = 1'996.92 msm

	ESISTENTE (muratura in pietra)
	DEMOLIZIONE
	NUOVA COSTRUZIONE (muratura in cotto)
	NUOVA COSTRUZIONE (muratura in pietra)

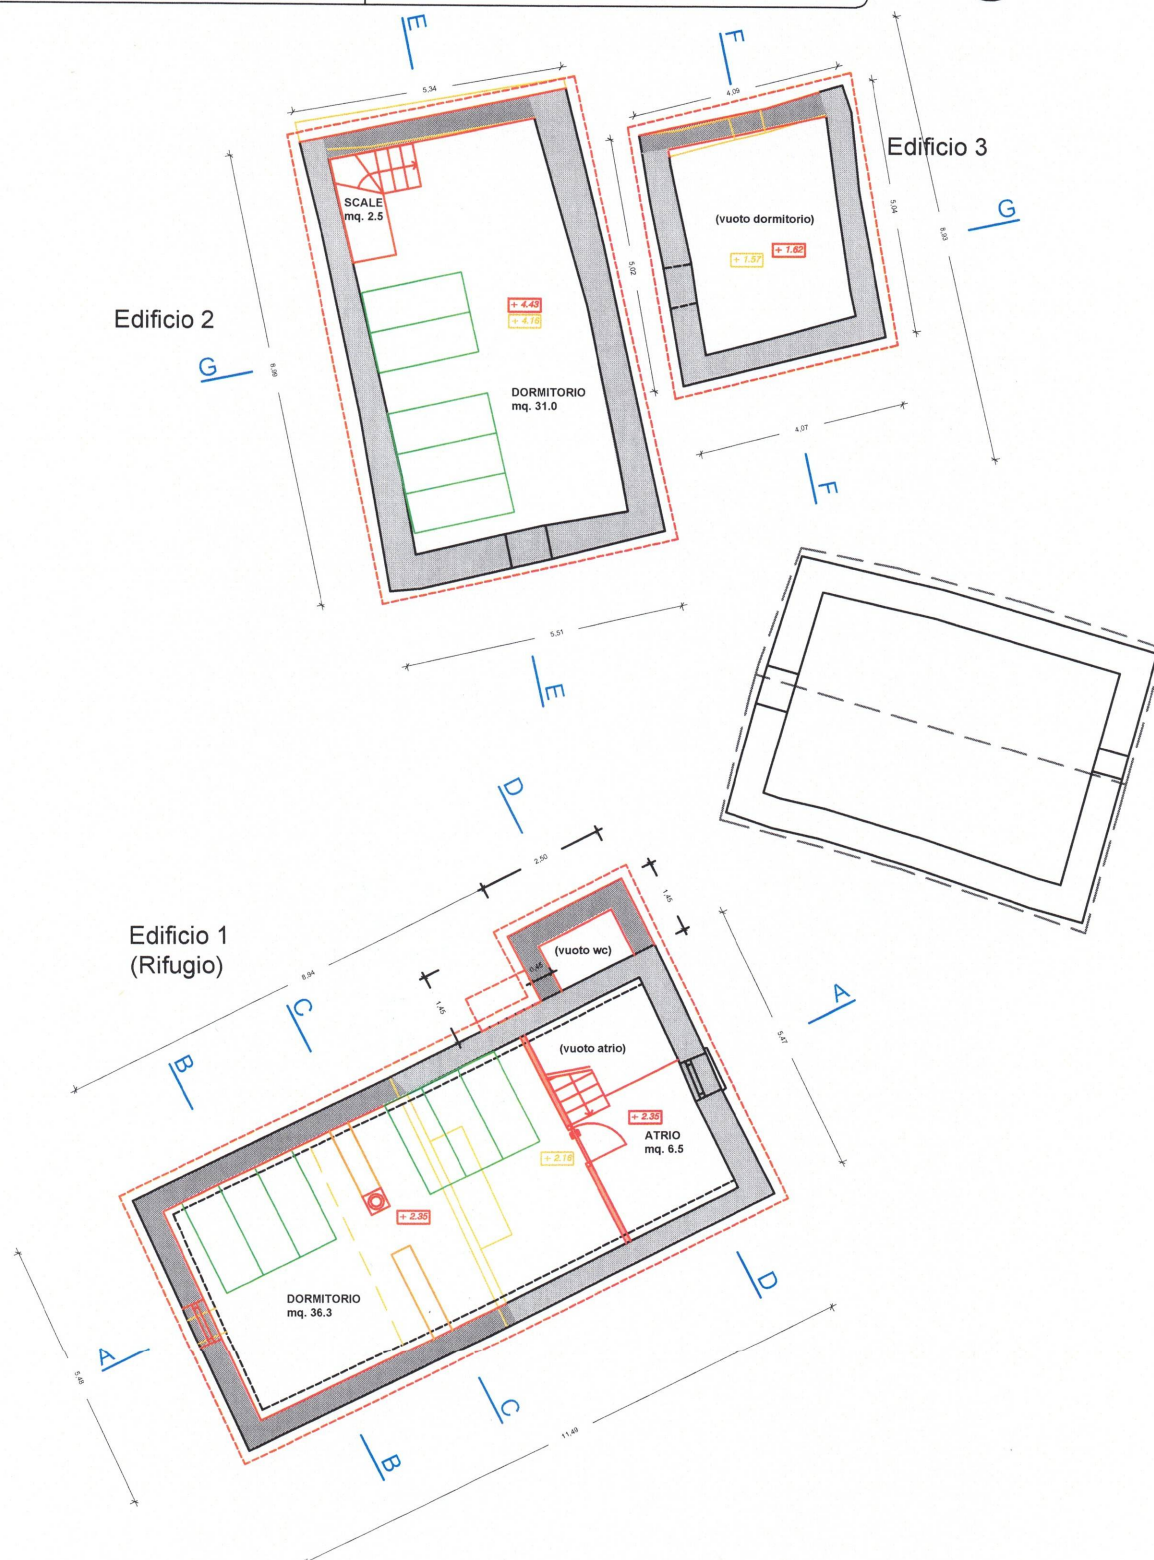



COMUNE DI ONSERNONE (VERGELETTTO)
MAPPALI No. 1702-1703-1708 RFP

RISTRUTTURAZIONE RIFUGIO ALPE RIBIA

ISTANTE	Società Escursionistica Isorno Melezza S.E.I.M.	PROPRIETARIO	Patriziato generale di Onsernone
4.3	Piano tetto	SCALA	1:100
DATA	15.11.2022	QUOTA	± 0.00 = 1'996.92 msm

- | | |
|---|--|
|  | ESISTENTE (muratura in pietra) |
|  | DEMOLIZIONE |
|  | NUOVA COSTRUZIONE (muratura in cotto) |
|  | NUOVA COSTRUZIONE (muratura in pietra) |

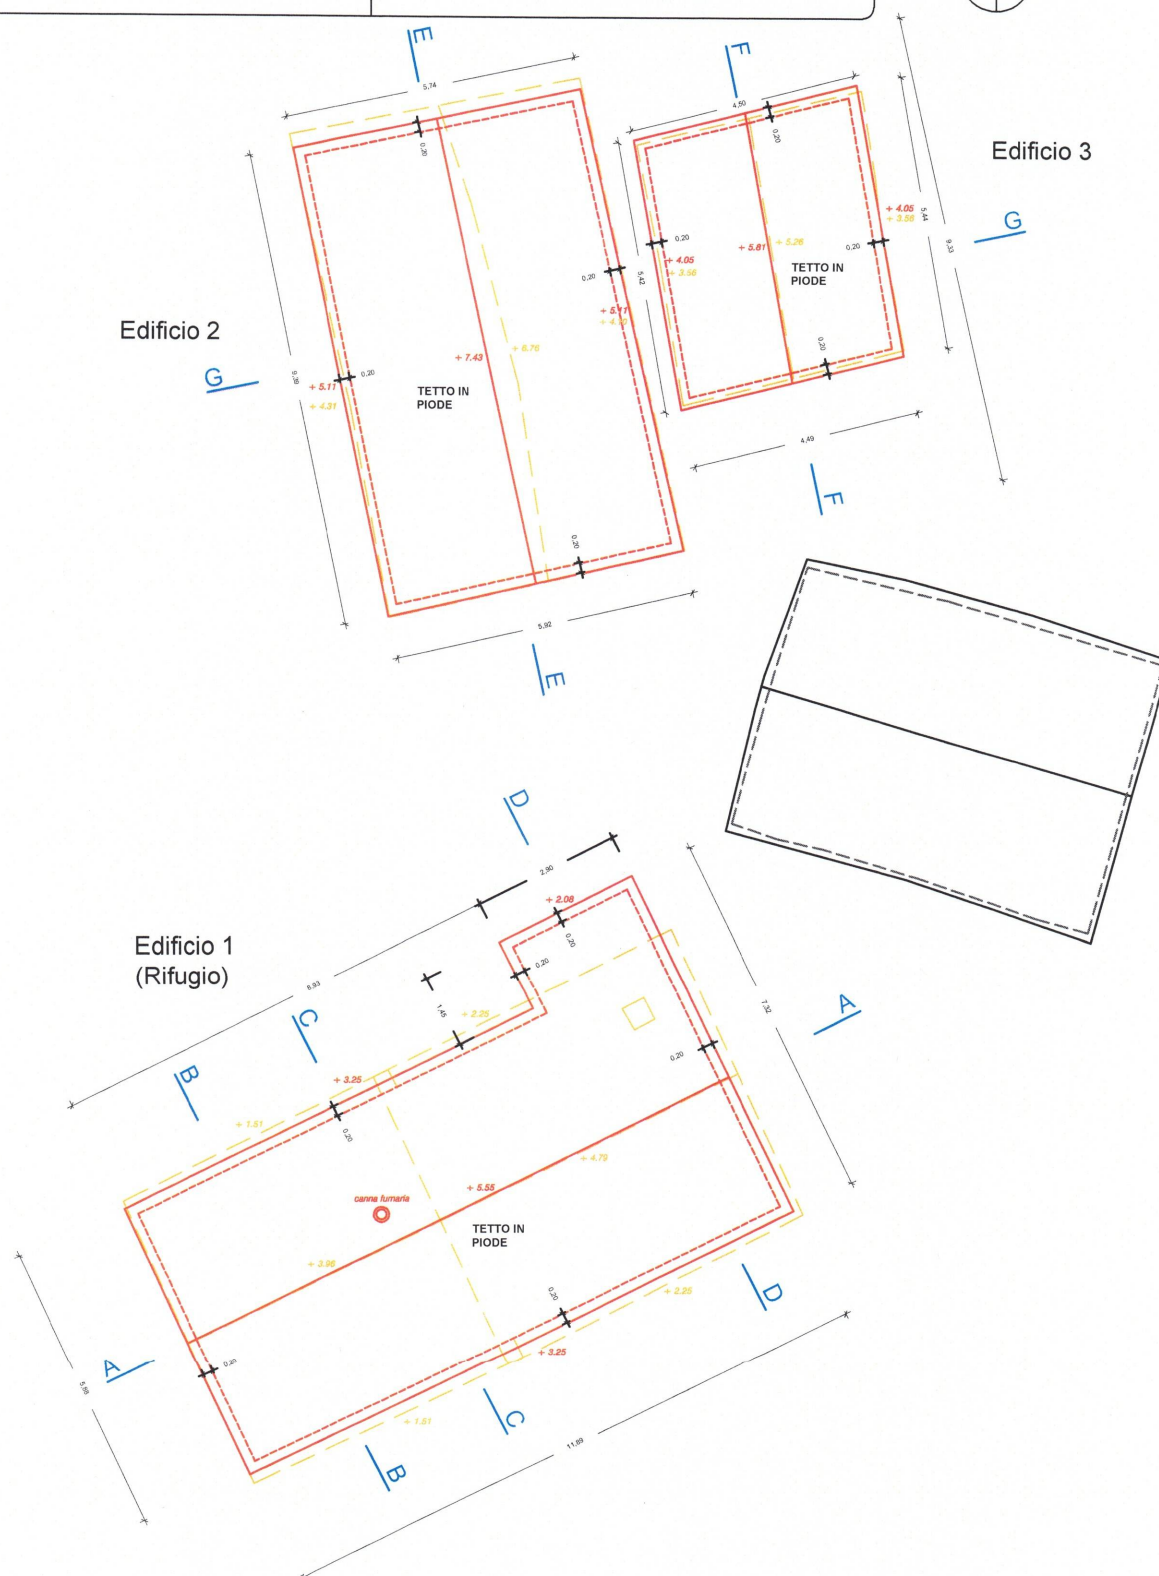

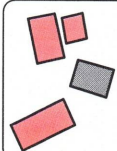


COMUNE DI ONSENONE (VERGELETTTO)
MAPPALI No. 1702-1703-1708 RFP

RISTRUTTURAZIONE RIFUGIO ALPE RIBIA


ISTANTE	Società Escursionistica Isorno Melezza S.E.I.M.	PROPRIETARIO	Patriziato generale di Onsernone
5.1	Sezioni A-B-C-D Edificio 1	SCALA	1:100
DATA	15.11.2022	QUOTA	$\pm 0.00 = 1'996.92$ msm

	ESISTENTE (muratura in pietra)
	DEMOLIZIONE
	NUOVA COSTRUZIONE (muratura in cotto)
	NUOVA COSTRUZIONE (muratura in pietra)


Sezione AA

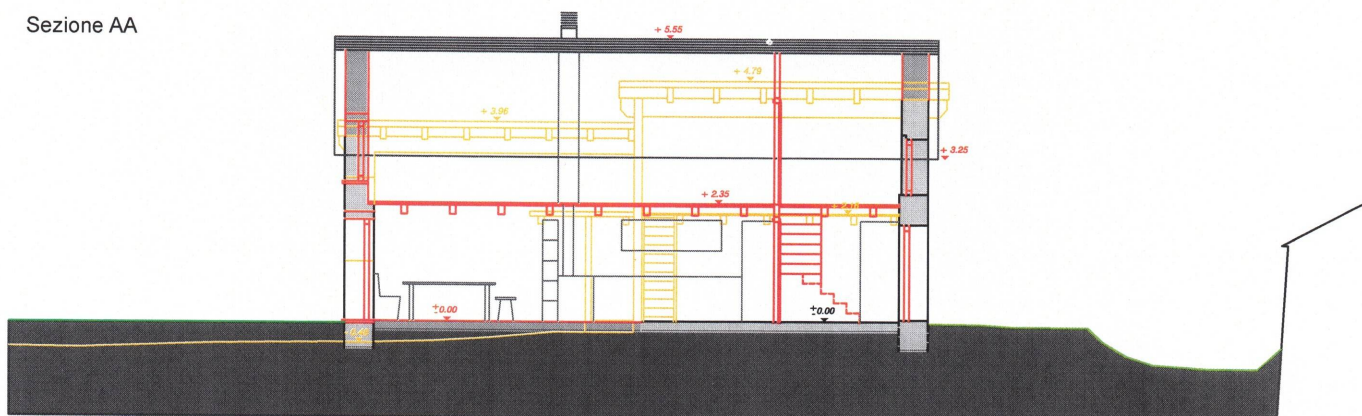


Sezione BB

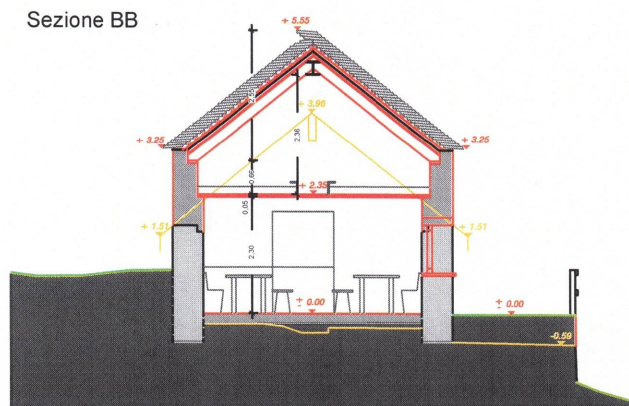

Sezione CC

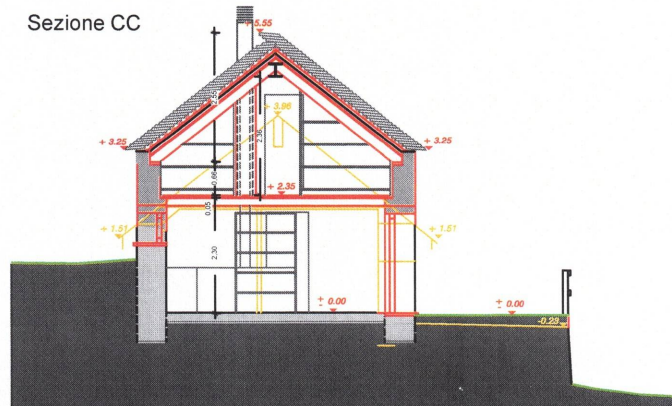

Sezione DD

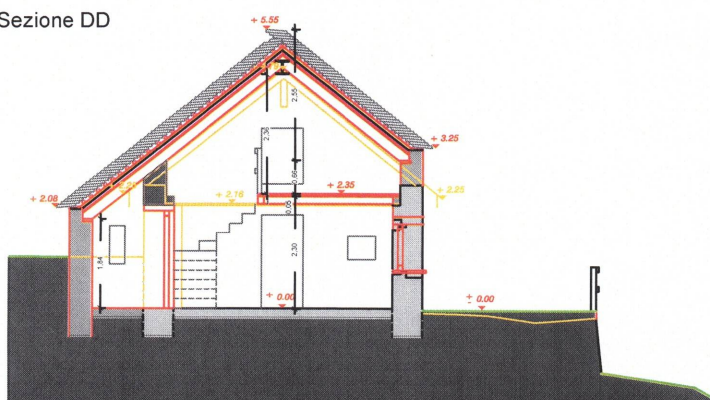




COMUNE DI ONSERNONE (VERGELETTO)
MAPPALI No. 1702-1703-1708 RFP

RISTRUTTURAZIONE RIFUGIO ALPE RIBIA


ISTANTE	Società Escursionistica Isorno Melezza S.E.I.M.	PROPRIETARIO	Patriziato generale di Onsernone
5.2	Sezioni E-F-G Edifici 2-3	SCALA	1:100
DATA	15.11.2022	QUOTA	± 0.00 = 1'996.92 msm

- ESISTENTE (muratura in pietra)
- DEMOLIZIONE
- NUOVA COSTRUZIONE (muratura in cotto)
- NUOVA COSTRUZIONE (muratura in pietra)


Sezione EE

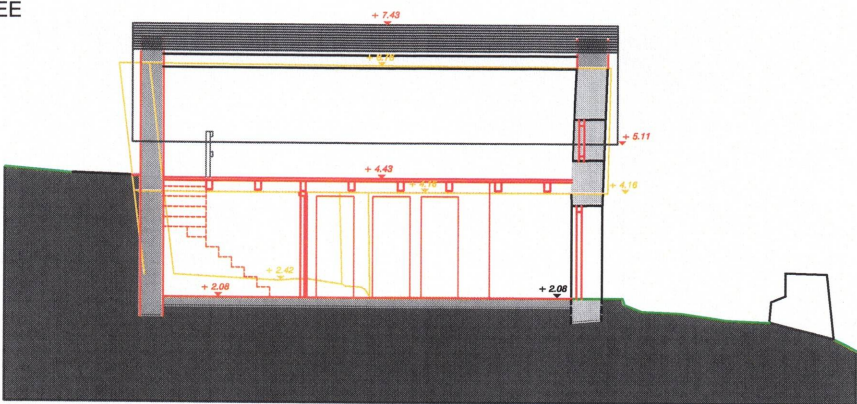


Sezione FF

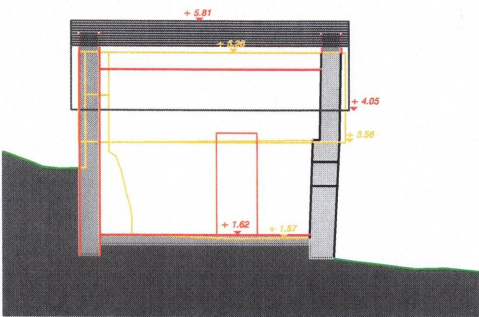

Sezione GG

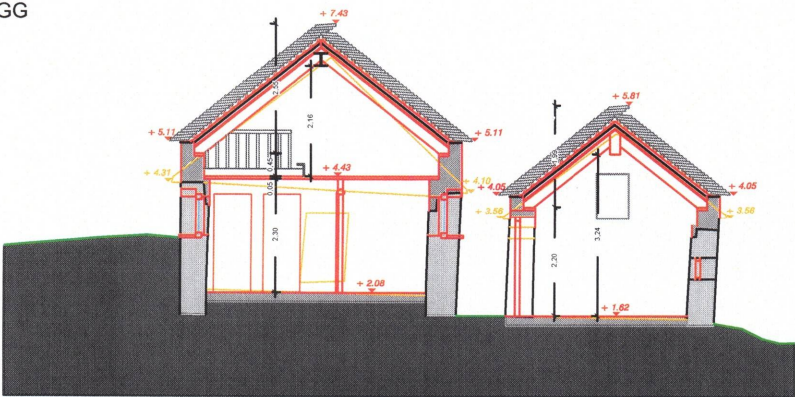

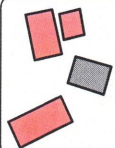


COMUNE DI ONSENONE (VERGELETTTO)
MAPPALI No. 1702-1703-1708 RFP


RISTRUTTURAZIONE RIFUGIO ALPE RIBIA


ISTANTE	Società Escursionistica Isorno Melezza S.E.I.M.	PROPRIETARIO	Patriziato generale di Onsernone
6.1	Facciate Sud-Est Edificio 1	SCALA	1:100
DATA	15.11.2022	QUOTA	$\pm 0.00 = 1'996.92$ msm

Facciata Sud

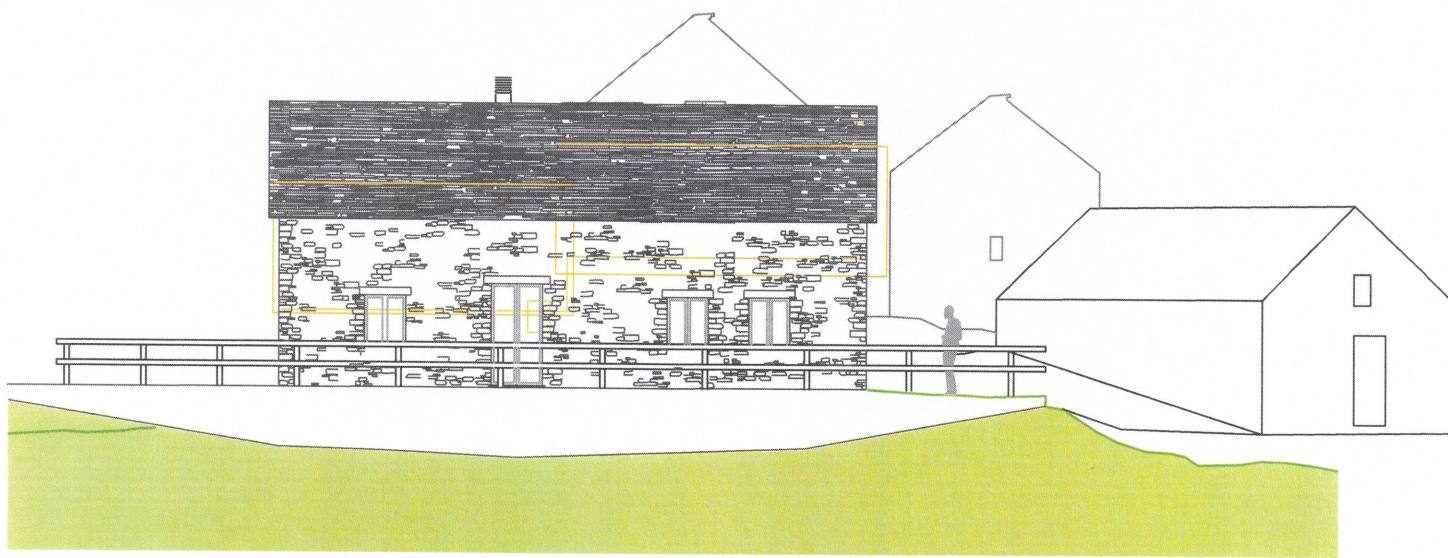

Facciata Est

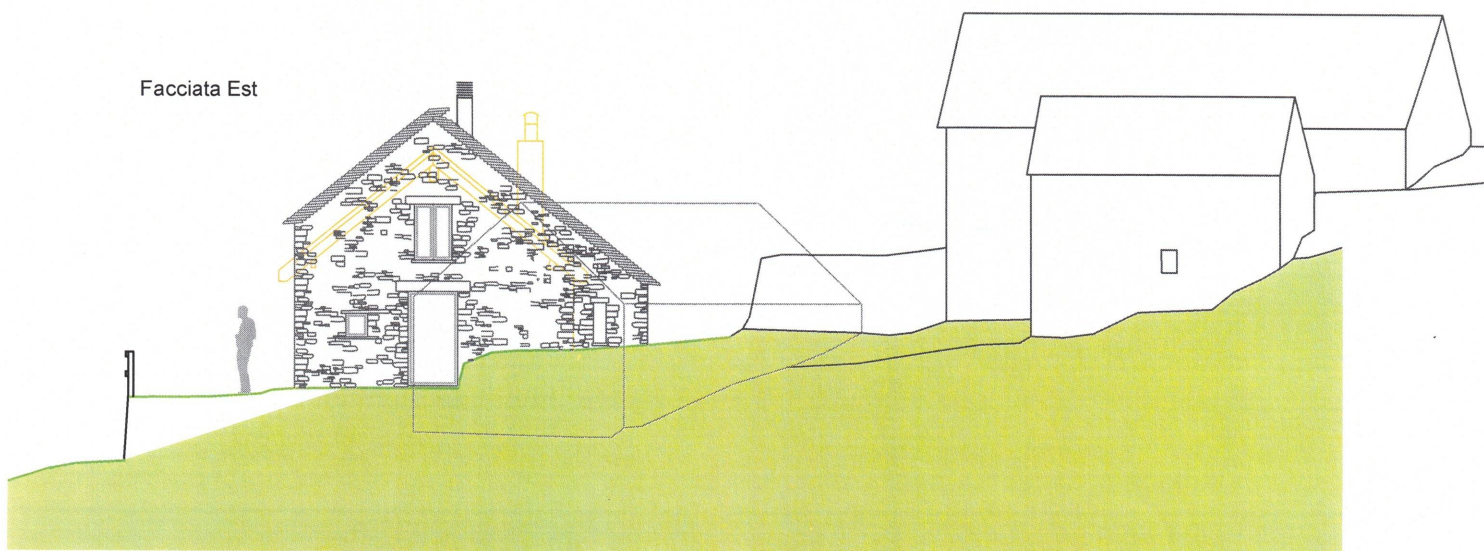

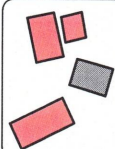


COMUNE DI ONSENONE (VERGELETTO)
MAPPALI No. 1702-1703-1708 RFP


RISTRUTTURAZIONE RIFUGIO ALPE RIBIA


ISTANTE	Società Escursionistica Isorno Melezza S.E.I.M.	PROPRIETARIO	Patriziato generale di Onsernone
6.2	Facciate Nord-Ovest Edificio 1	SCALA	1:100
DATA	15.11.2022	QUOTA	$\pm 0.00 = 1'996.92$ msm

Facciata Nord

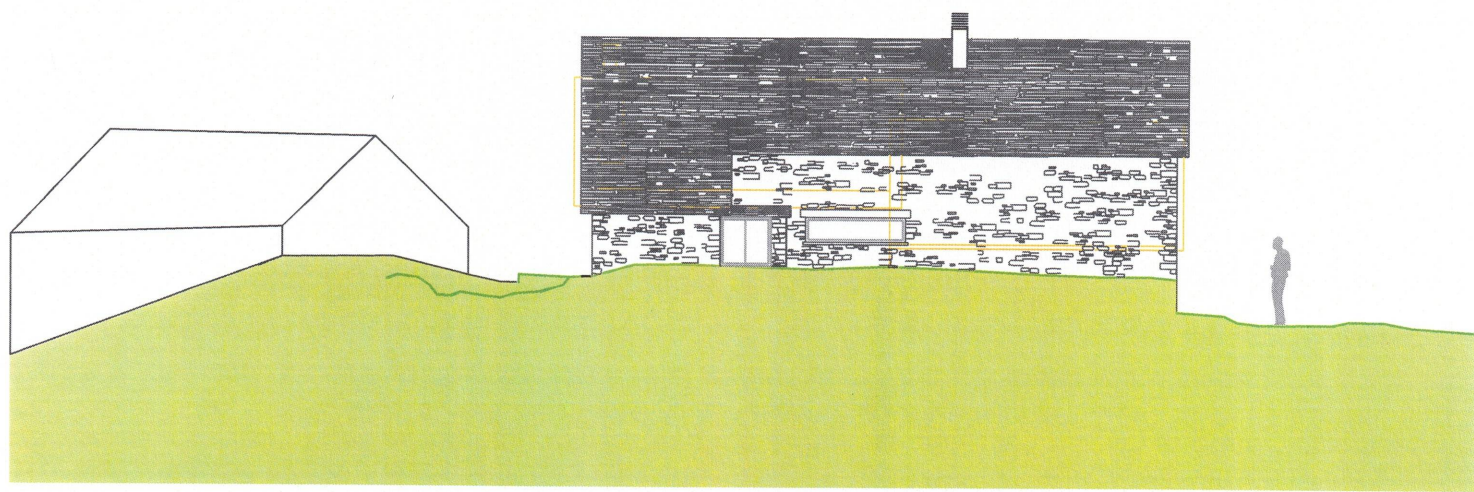

Facciata Ovest

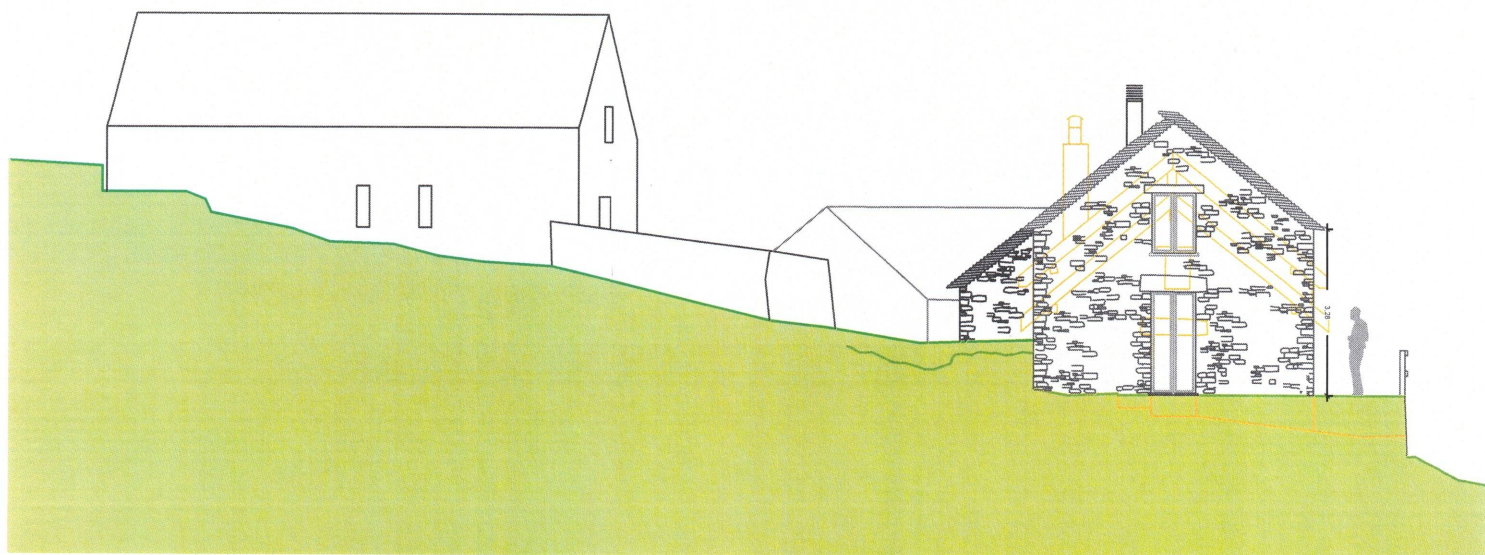

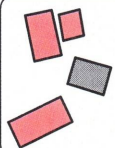

COMUNE DI ONSENONE (VERGELETTTO)
MAPPALI No. 1702-1703-1708 RFP


RISTRUTTURAZIONE RIFUGIO ALPE RIBIA


ISTANTE	Società Escursionistica Isorno Melezza S.E.I.M.	PROPRIETARIO	Patriziato generale di Onsernone
6.3	Facciate Sud-Est Edifici 2-3	SCALA	1:100
DATA	15.11.2022	QUOTA	± 0.00 = 1'996.92 msm

Facciate Sud



Facciate Est

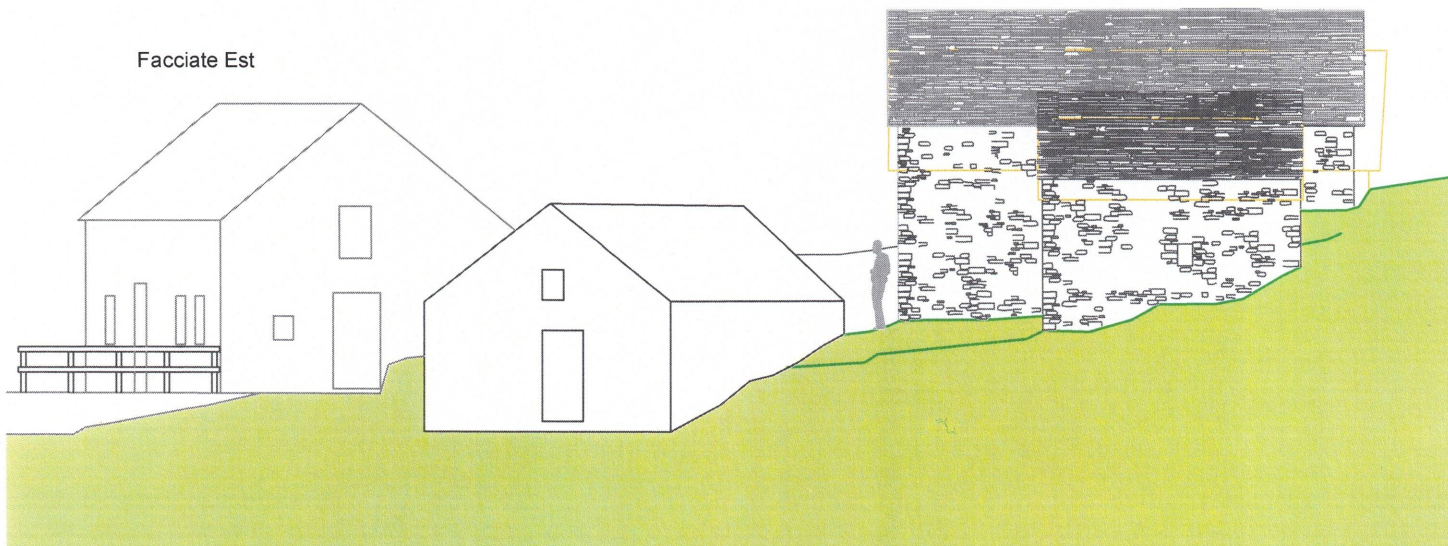

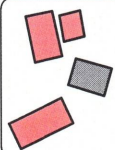


COMUNE DI ONSENONE (VERGELETTTO)
MAPPALI No. 1702-1703-1708 RFP

RISTRUTTURAZIONE RIFUGIO ALPE RIBIA

ISTANTE	Società Escursionistica Isorno Melezza S.E.I.M.	PROPRIETARIO	Patriziato generale di Onsernone
6.4	Facciate Nord-Ovest Edifici 2-3	SCALA	1:100
DATA	15.11.2022	QUOTA	± 0.00 = 1'996.92 msm

Facciate Nord

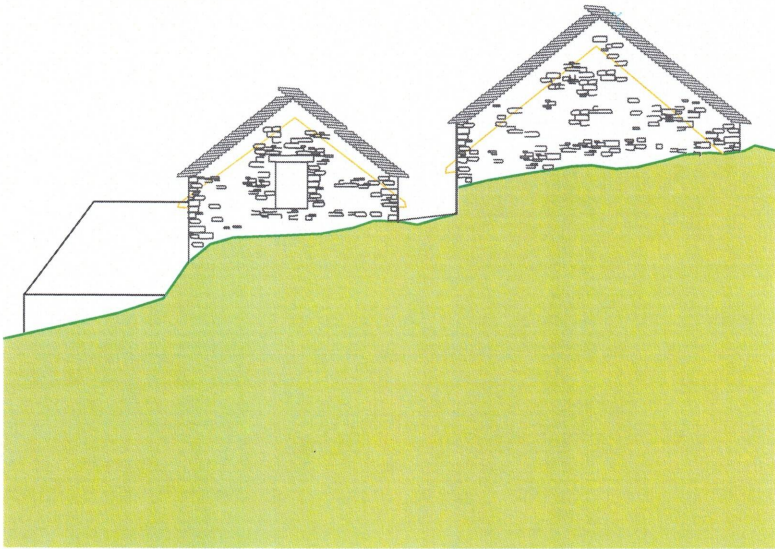

Facciata Ovest

